



**PLANTA**  
 área 654,11m<sup>2</sup>  
 escala 1:100

as linhas demarcatórias do campo serão na cor branca com 10 cm de largura  
 todas demarcações devem seguir as medidas oficiais

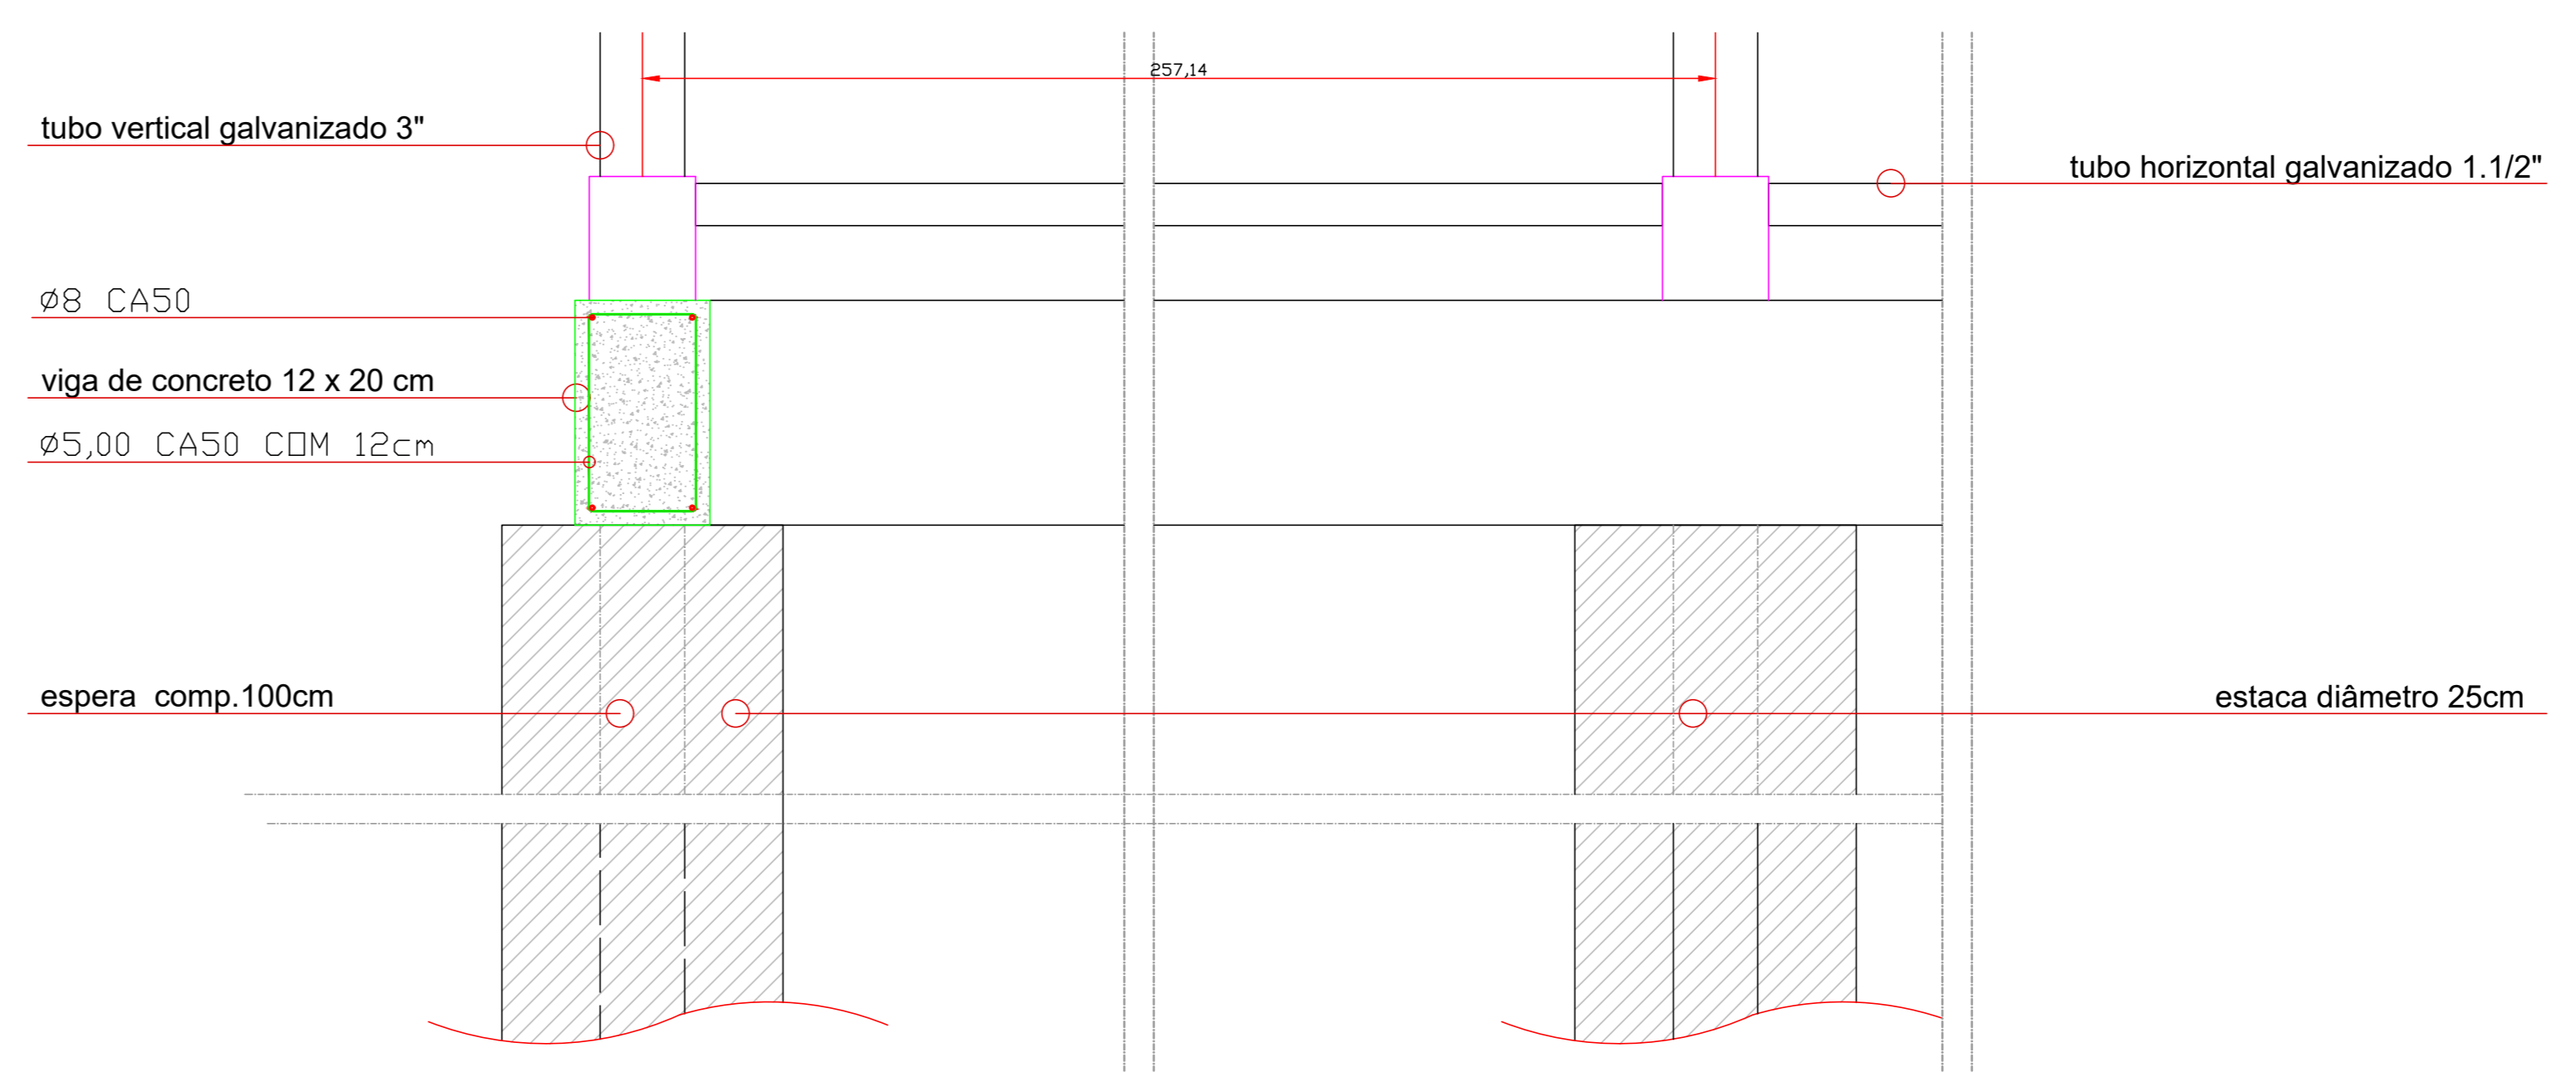

**DETALHE DO BALDRAME**  
 sem escala

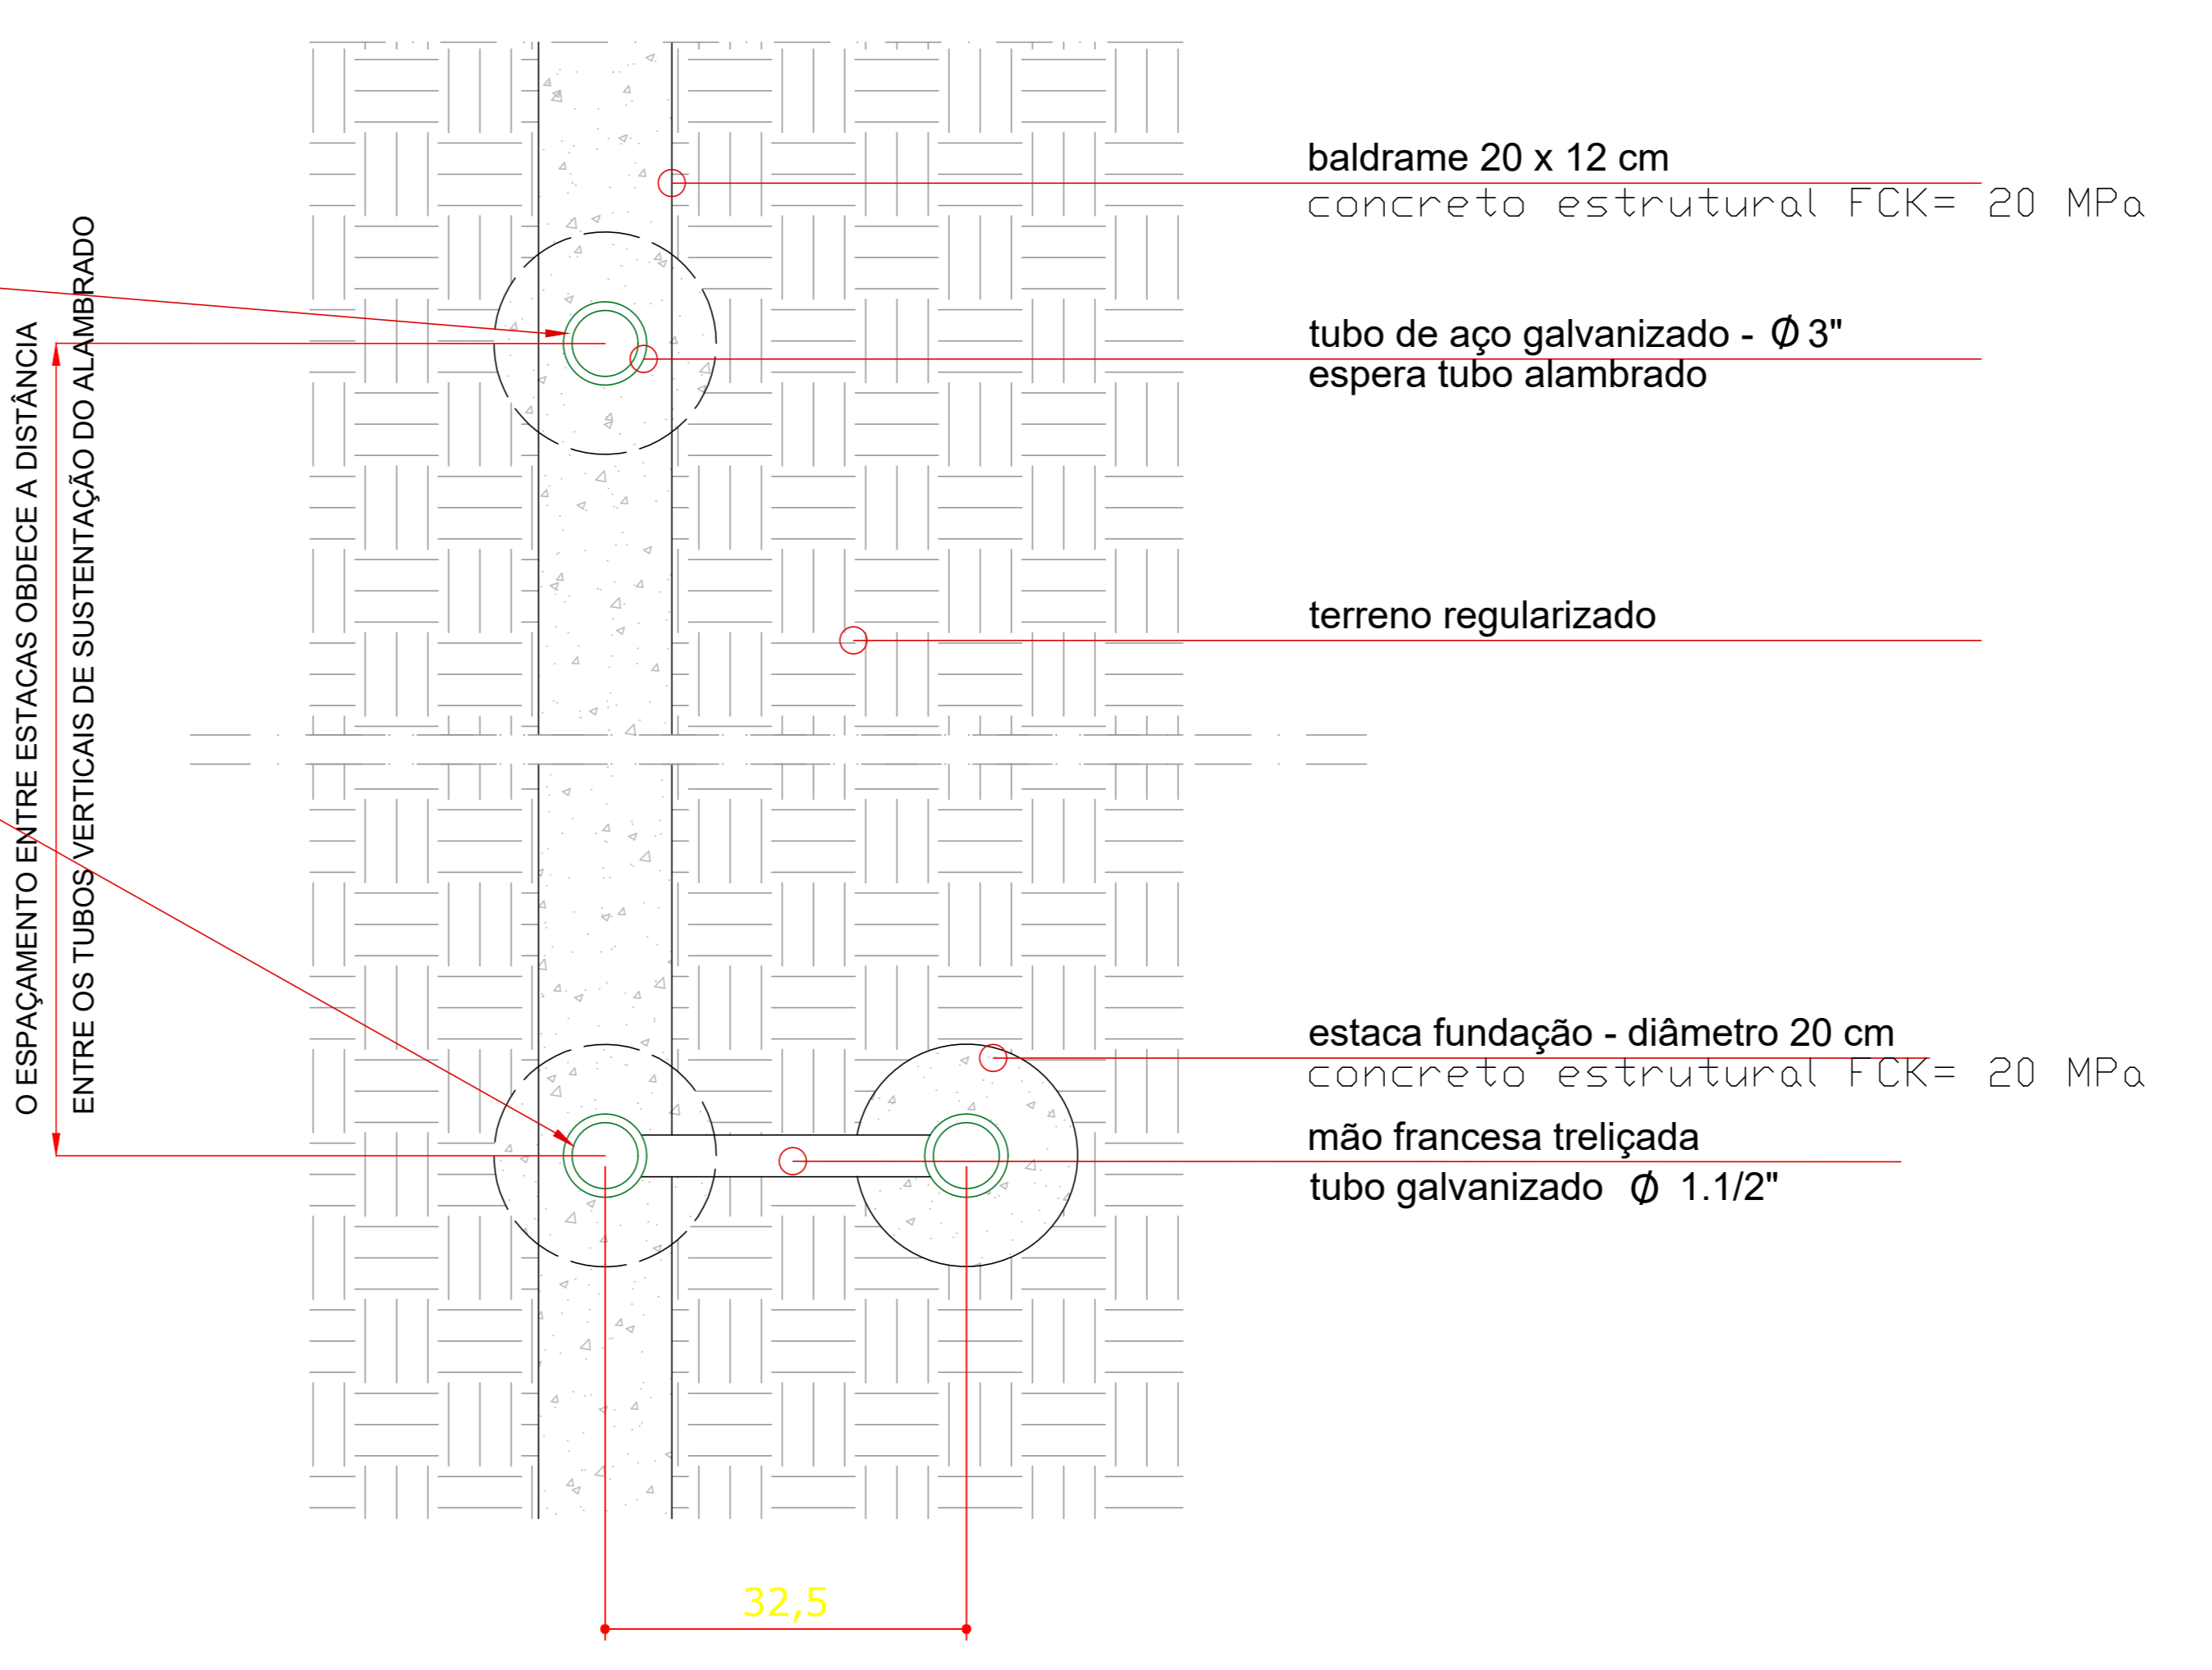

**DETALHE EM PLANTA - ESTACA FUNDAÇÃO**  
 sem escala

sistema de drenagem

Mesma altura da tela de cobertura

<b>TÍTULO:</b> <b>ESTRUTURAL</b>		
<b>ASSUNTO:</b> PROJETO COMPLETO	<b>FOLHA:</b> 01 / 01	
<b>OBRA:</b> CAMPO DE FUTEBOL DE GRAMA SINTÉTICA		
<b>PROP.:</b> PREFEITURA MUNICIPAL DE JUNDIAÍ DO SUL / PR CNPJ: 76.408.081/000-54		
<b>LOCAL:</b> RUA SÃO FRANCISCO, S/N, CENTRO, JUNDIAÍ DO SUL / PR		
<b>PROJETO:</b> ALEXANDRE AUGUSTO GRMENEZE CPF: 040.095.119-54	<b>EXECUÇÃO:</b>	
<b>PROPRIETÁRIO:</b> PREFEITURA MUNICIPAL DE JUNDIAÍ DO SUL / PR CNPJ: 76.408.081/000-54		
<b>DESENHO:</b> ALEXANDRE AUGUSTO GRMENEZE		
<b>TÍTULO:</b> INDICADAS		
<b>DATA:</b> 21 DE OUTUBRO DE 2024		
<b>ÁREAS:</b>		
<b>APROVAÇÕES:</b>		