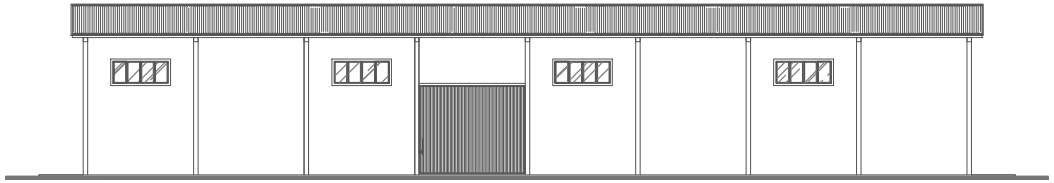

ELEVAÇÃO LATERAL
ESCALA: 1/100

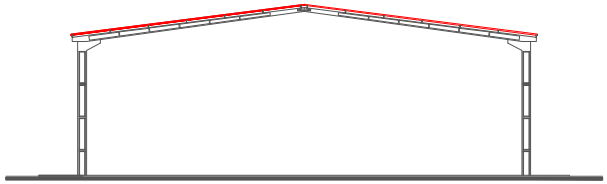

ELEVAÇÃO FRONTAL
ESCALA: 1/100

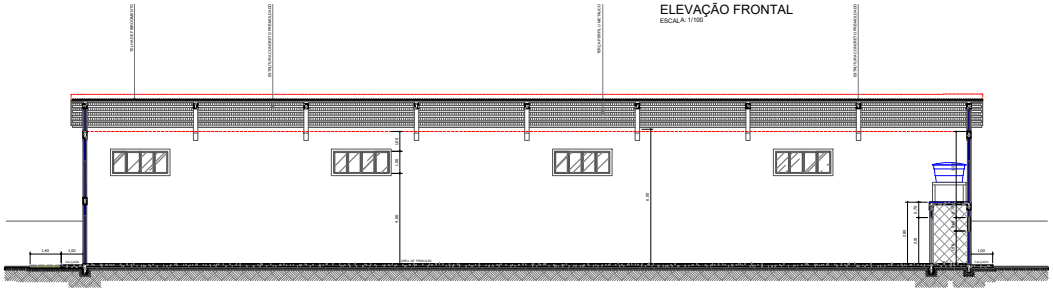

CORTE: B-B
ESCALA: 1/100

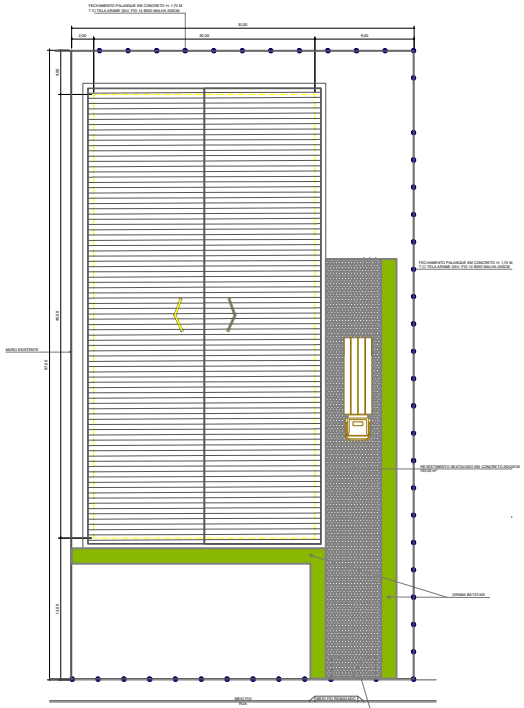

IMPLANTAÇÃO
ESCALA: 1/200

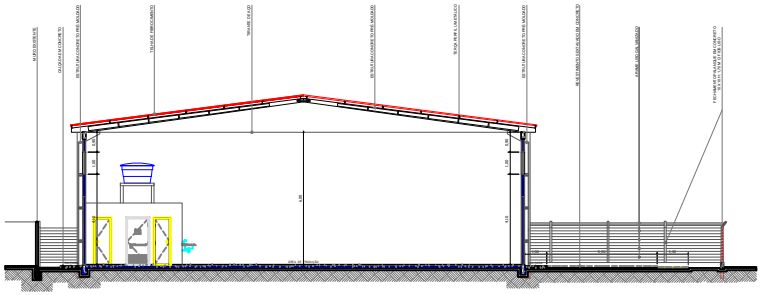

CORTE: A-A
ESCALA: 1/100

TÍTULO:

ARQUITETÔNICO

ASSUNTO: ARQUITETÔNICO

FOLHA: 02 / 02

OBRA: CONSTRUÇÃO DE UM BARRACÃO INDUSTRIAL

PROP.: PREFEITURA MUNICIPAL DE JUNDIAÍ DO SUL / PR
CNPJ : 76.408.061/000-54

LOCAL: ÁREA DA MATRÍCULA 14.475 (CENTRO DE EVENTOS), S/N, CENTRO JUNDIAÍ DO SUL/PR

PROJETO:
ALEXANDRE AUGUSTO ORMENEZE
CPF: 040.665.119-54

EXECUÇÃO:

PROPRIETÁRIO:
PREFEITURA MUNICIPAL DE JUNDIAÍ DO SUL / PR
CNPJ : 76.408.061/000-54

Desenho: ALEXANDRE AUGUSTO ORMENEZE
Escala: INDICADAS
Data: 27 DE MARÇO DE 2020

ÁREAS:
ÁREA DO TERRENO.....48.400,00m²
ÁREA TOTAL A CONSTRUIR..... 800,00m²

APROVAÇÕES