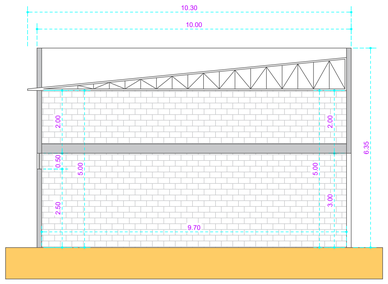

CORTE A'A' - ESCALA 1/100

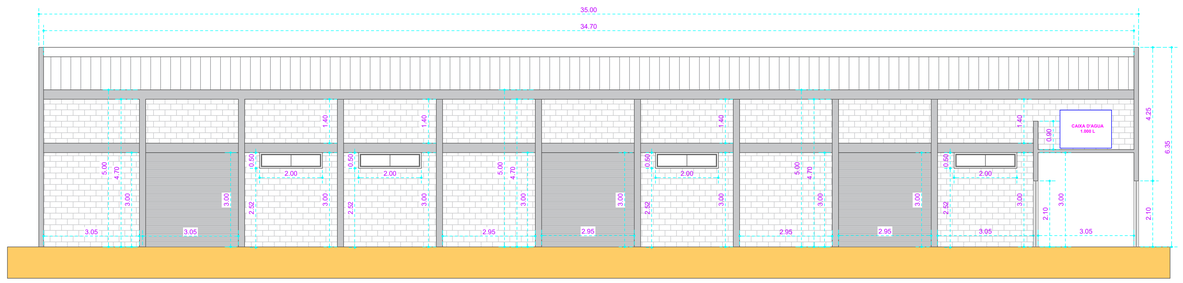

CORTE B'B' - ESCALA 1/100

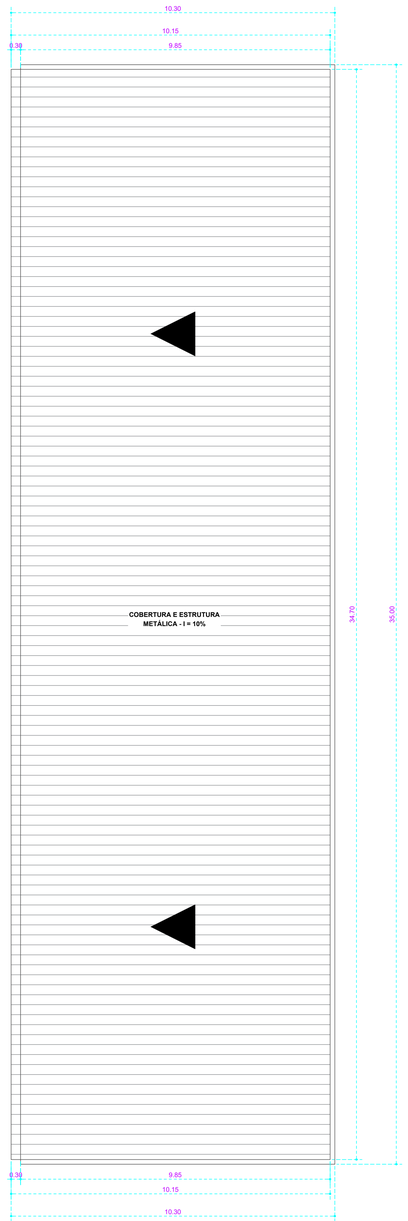

PLANTA DE COBERTURA - ESCALA 1/100

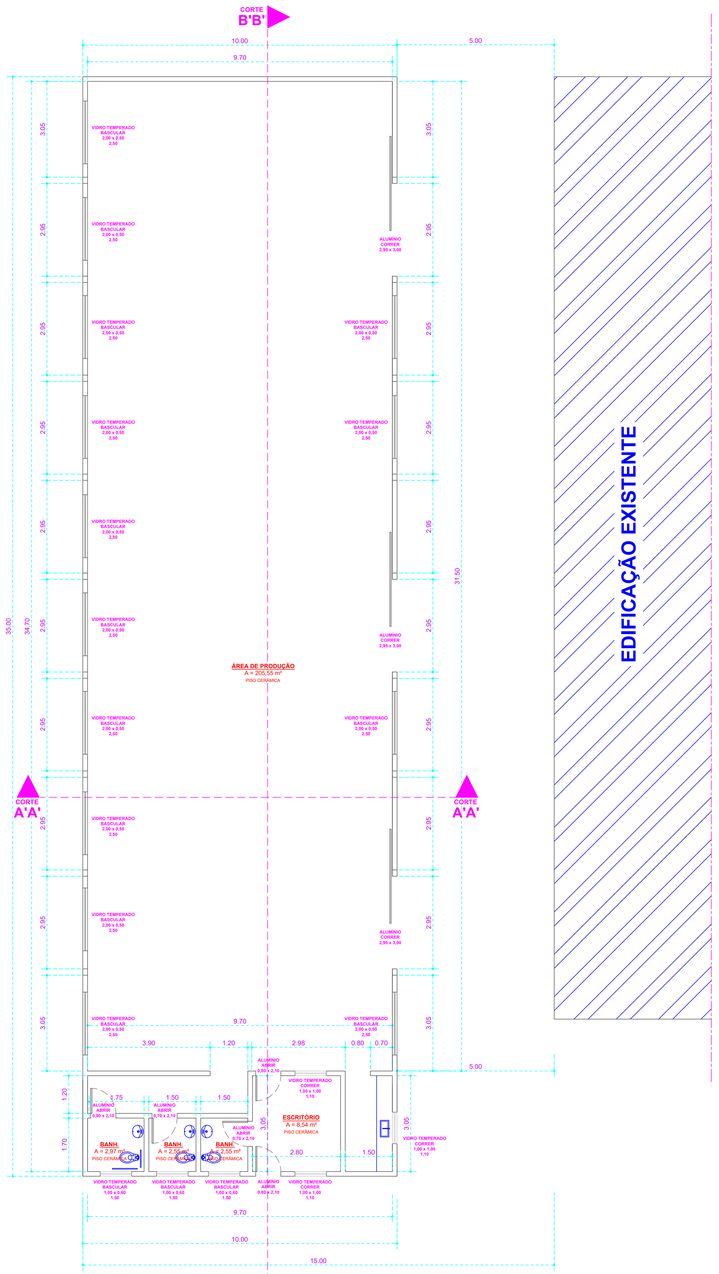

TÍTULO:	ARQUITETÔNICO
ASSUNTO:	PROJETO COMPLETO
FOLHA:	01 / 01
OBRA:	BARRACAÃO INDUSTRIAL EM ALVENARIA
PROP.:	PREFEITURA UNICIPAL DE JUNSIAÍ DO SUL / PR
LOCAL:	JUNDIAÍ DO SUL / PR
PROJETO:	ALEXANDRE AUGUSTO ORMENEZE CAU/BR: 66860-5
EXECUÇÃO:	
PROPRIETÁRIO:	PREFEITURA MUNICIPAL DE JUNDIAÍ DO SUL / PR
Desenho:	ALEXANDRE AUGUSTO ORMENEZE
Escala:	INDICADAS
Data:	31 DE MARÇO DE 2023
ÁREAS:	ÁREA TOTAL A CONSTRUIR 350,00m²
APROVAÇÕES	