



PERFIL TRANSVERSAL

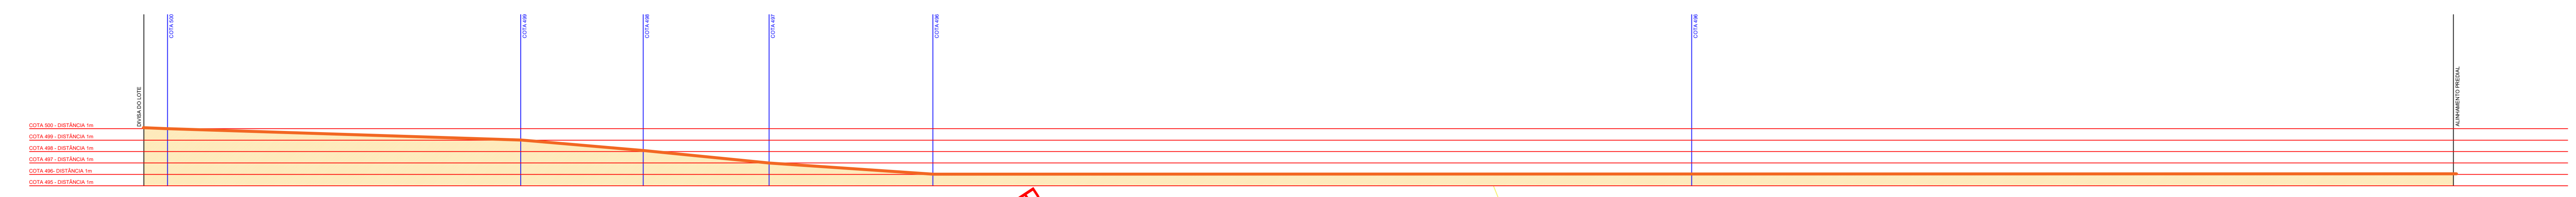

PERFIL LONGITUDINAL

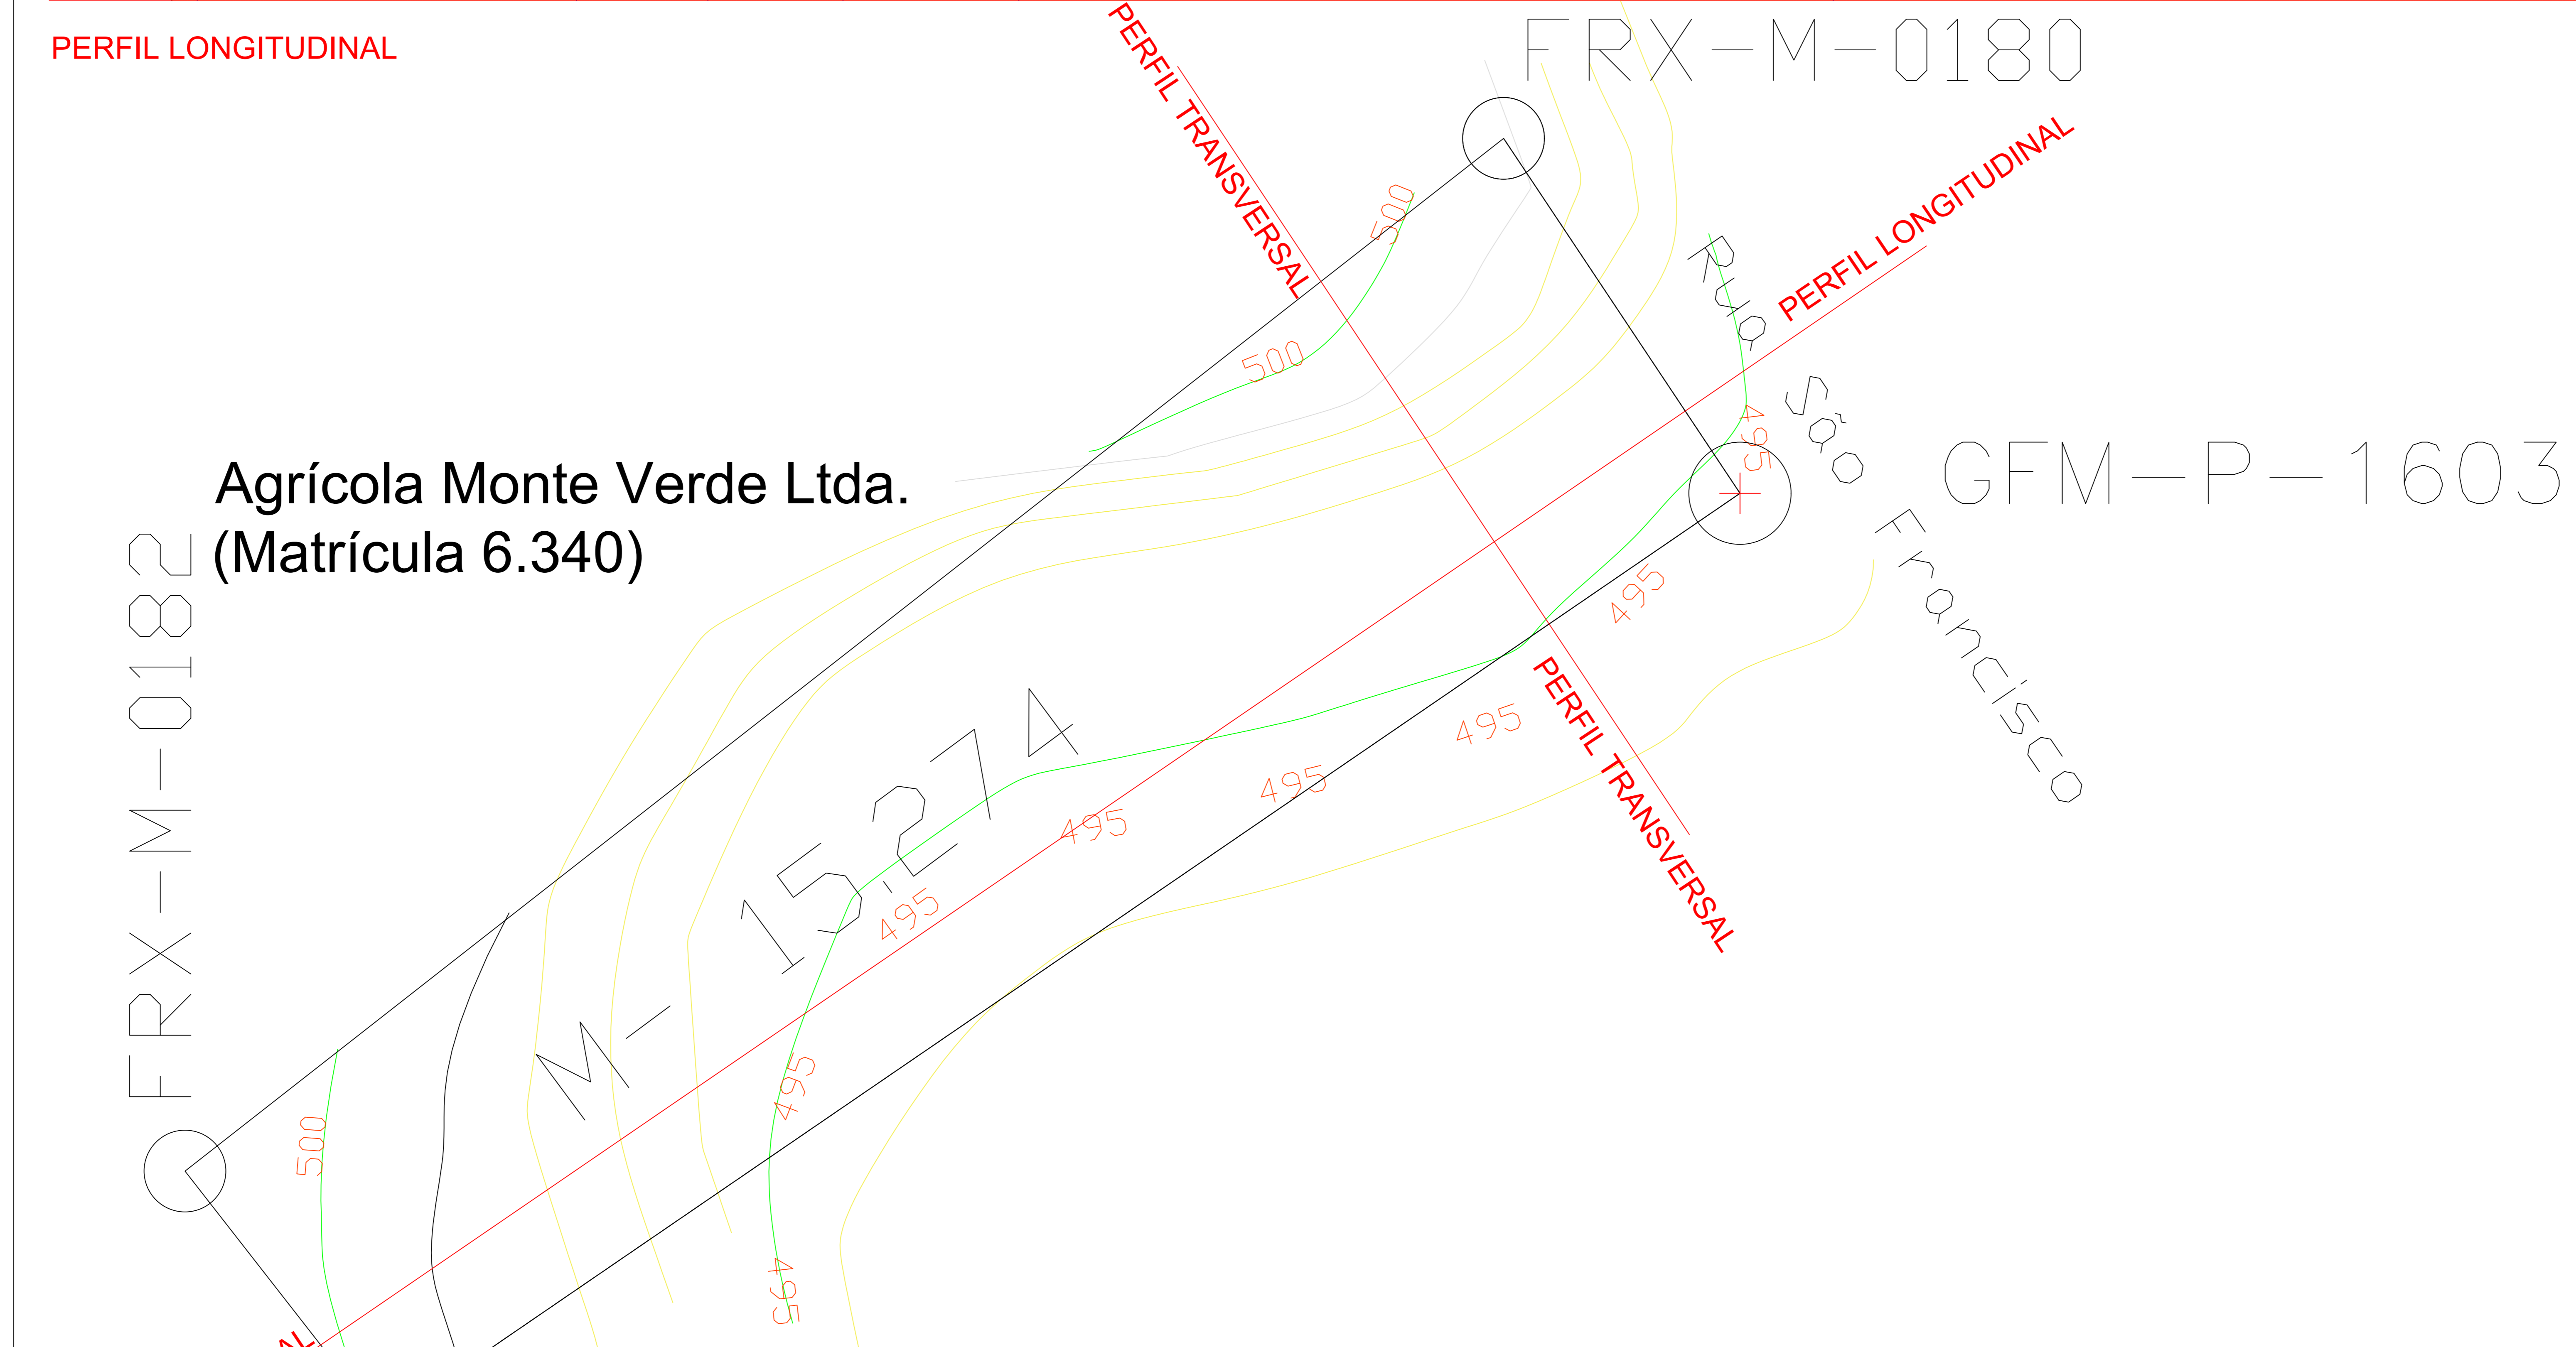

| LADOS | | AZIMUTES | DISTANCIA (m) | COORDENADAS (UTM) | |
|------------|------------|------------|---------------|-------------------|------------|
| Vértices | Vértices | | | N (metros) | E (metros) |
| FRX-M-0180 | GFM-P-1603 | 146°20'11" | 52,12 | 7.408.644,23 | 576.293,06 |
| GFM-P-1603 | FRX-M-0181 | 235°36'21" | 201,14 | 7.408.600,85 | 576.321,95 |
| FRX-M-0181 | FRX-M-0182 | 322°03'19" | 39,04 | 7.408.487,23 | 576.155,97 |
| FRX-M-0182 | FRX-M-0180 | 51°55'23" | 204,65 | 7.408.518,01 | 576.131,96 |

| LADOS | | AZIMUTES | DISTANCIA (m) | COORDENADAS (UTM) | |
|------------|------------|------------|---------------|-------------------|------------|
| Vértices | Vértices | | | N (metros) | E (metros) |
| FRX-M-0180 | FRX-M-0180 | 146°20'11" | 197,16 | 7.408.808,32 | 576.183,77 |
| FRX-M-0180 | FRX-M-0182 | 231°55'23" | 204,65 | 7.408.644,23 | 576.293,06 |
| FRX-M-0182 | FRX-M-0181 | 142°03'19" | 39,04 | 7.408.518,01 | 576.131,96 |
| FRX-M-0181 | GFM-P-1626 | 235°36'21" | 135,98 | 7.408.487,23 | 576.155,97 |
| GFM-P-1626 | GFM-P-1625 | 337°13'18" | 317,00 | 7.408.410,41 | 576.043,76 |
| GFM-P-1625 | GFM-P-1625 | 68°05'48" | 283,18 | 7.408.702,69 | 575.921,03 |

| | |
|--|---|
| PLANIAlTIMÉTRICO | |
| FECHA: 01/01 | TÍTULO: LEVANTAMENTO PLANIMÉTRICO E CADASTRAL |
| OBRA: CAMPO DE FUTEBOL DE GRAMA SINTÉTICA | |
| PROFESSOR: ALEXANDRE AUGUSTO GEMINI ZI | PROFESSOR: ALEXANDRE AUGUSTO GEMINI ZI |
