


**Orientação**

Convergência e declinação do ponto:

Elipsóide:

Latitude  $\phi =$   
Longitude  $\lambda =$

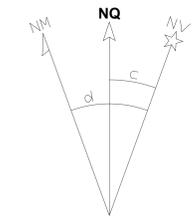


c = Convergência meridiana: 0  
d = Declinação magnética: 0  
ad = Variação anual da declinação magnética: 0

Escala Gráfica:



Convenções topográficas - NBR 13133

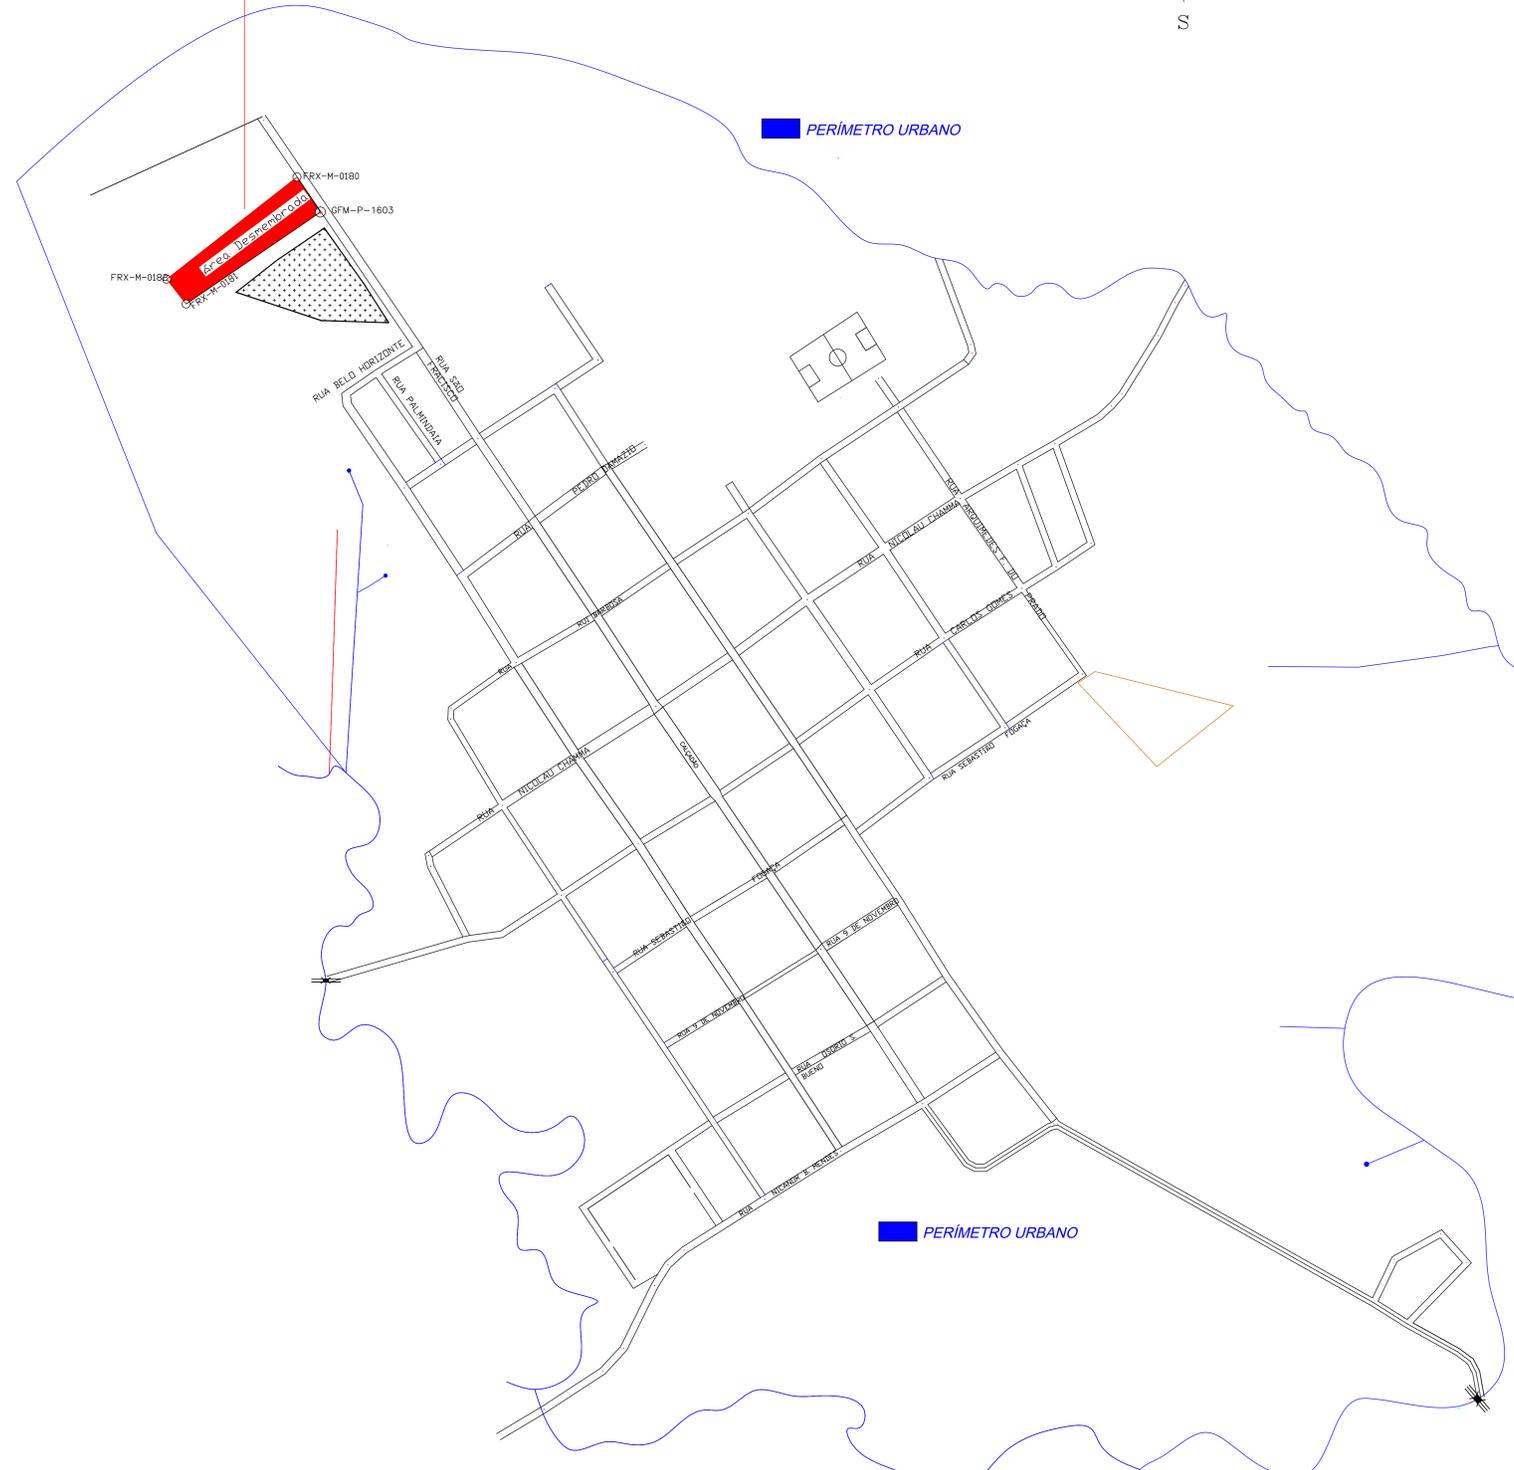

Título: **PLANTA \_DE\_SITUAÇÃO** Folha: **01/01**

Propriedade/Imóvel:  
Transcrições:  
Município: **JUNDIAÍ DO SUL.** Estado: **PR.**  
Comarca: **JUNDIAÍ DO SUL.**  
Proprietário: **PREFEITURA MUNICIPAL.**  
Área do imóvel: **210,220 Ha.** Perímetro: **7.454,29 mts.**  
Escala: **1/5.000.** Data: **29/03/2020.**

Legenda:

Resp. Técnico:  
  
**ALEXANDRE AUGUSTO ORMEZEZE**  
CAUIBR 66860-5  
ARQUITETO

