
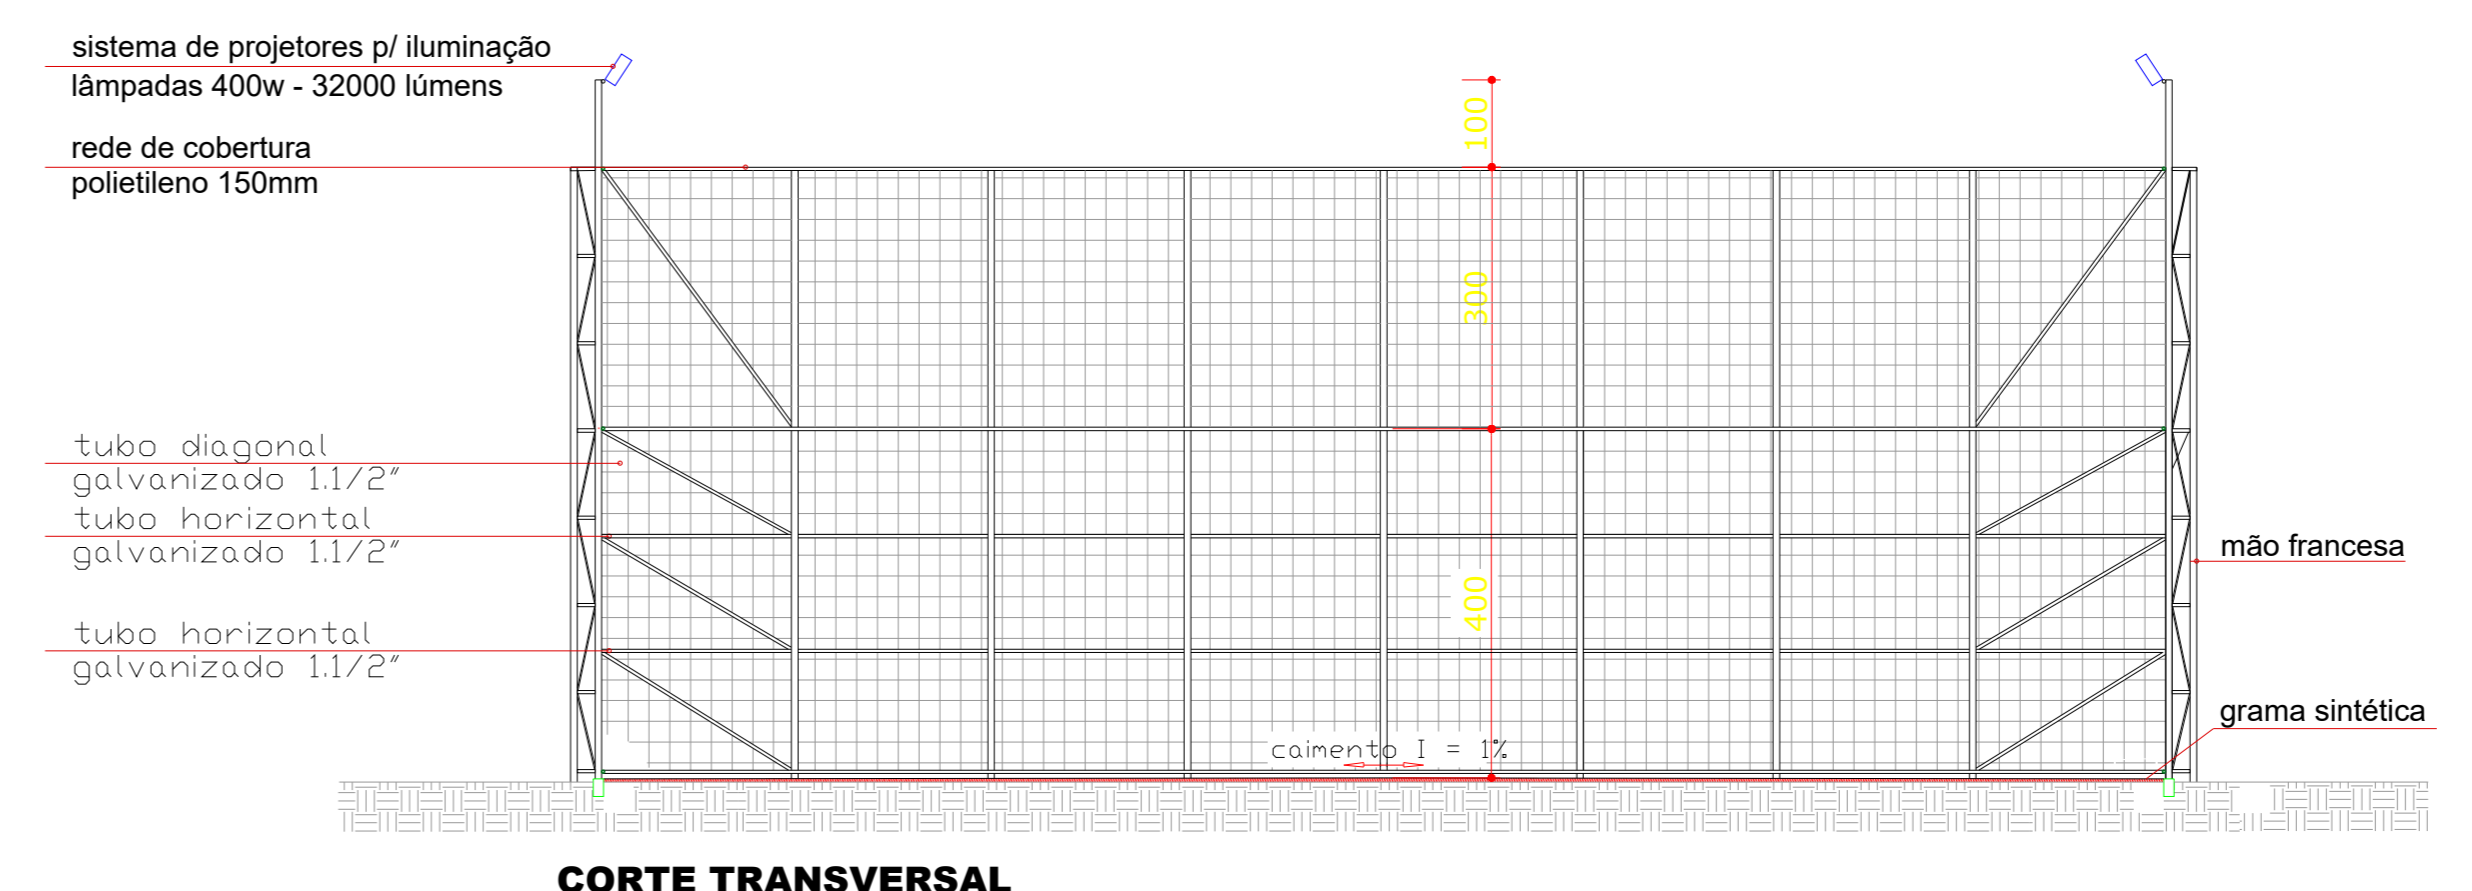



**PLANTA**  
escala 1:50

**PLANTA**  
escala 1:50

**Corte calçada**

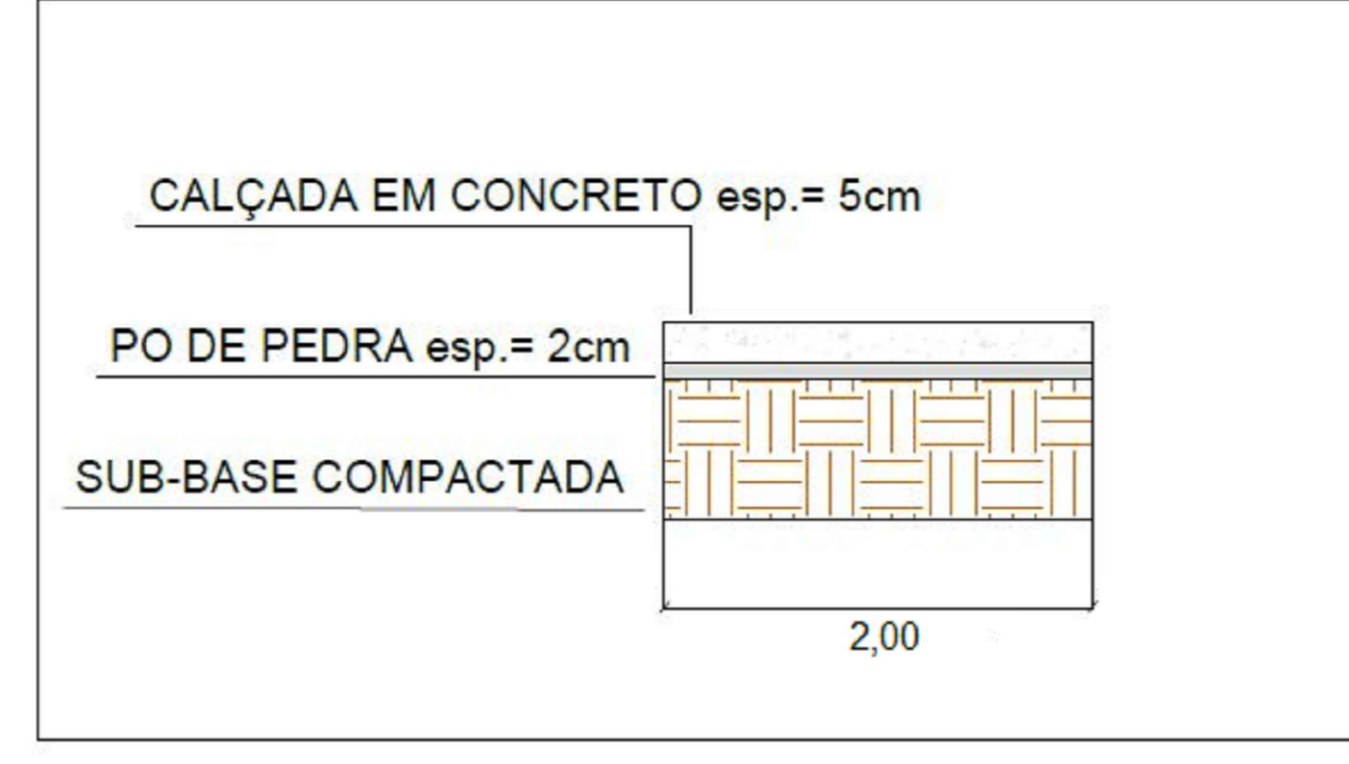

**CORTE TRANSVERSAL**  
escala 1:100

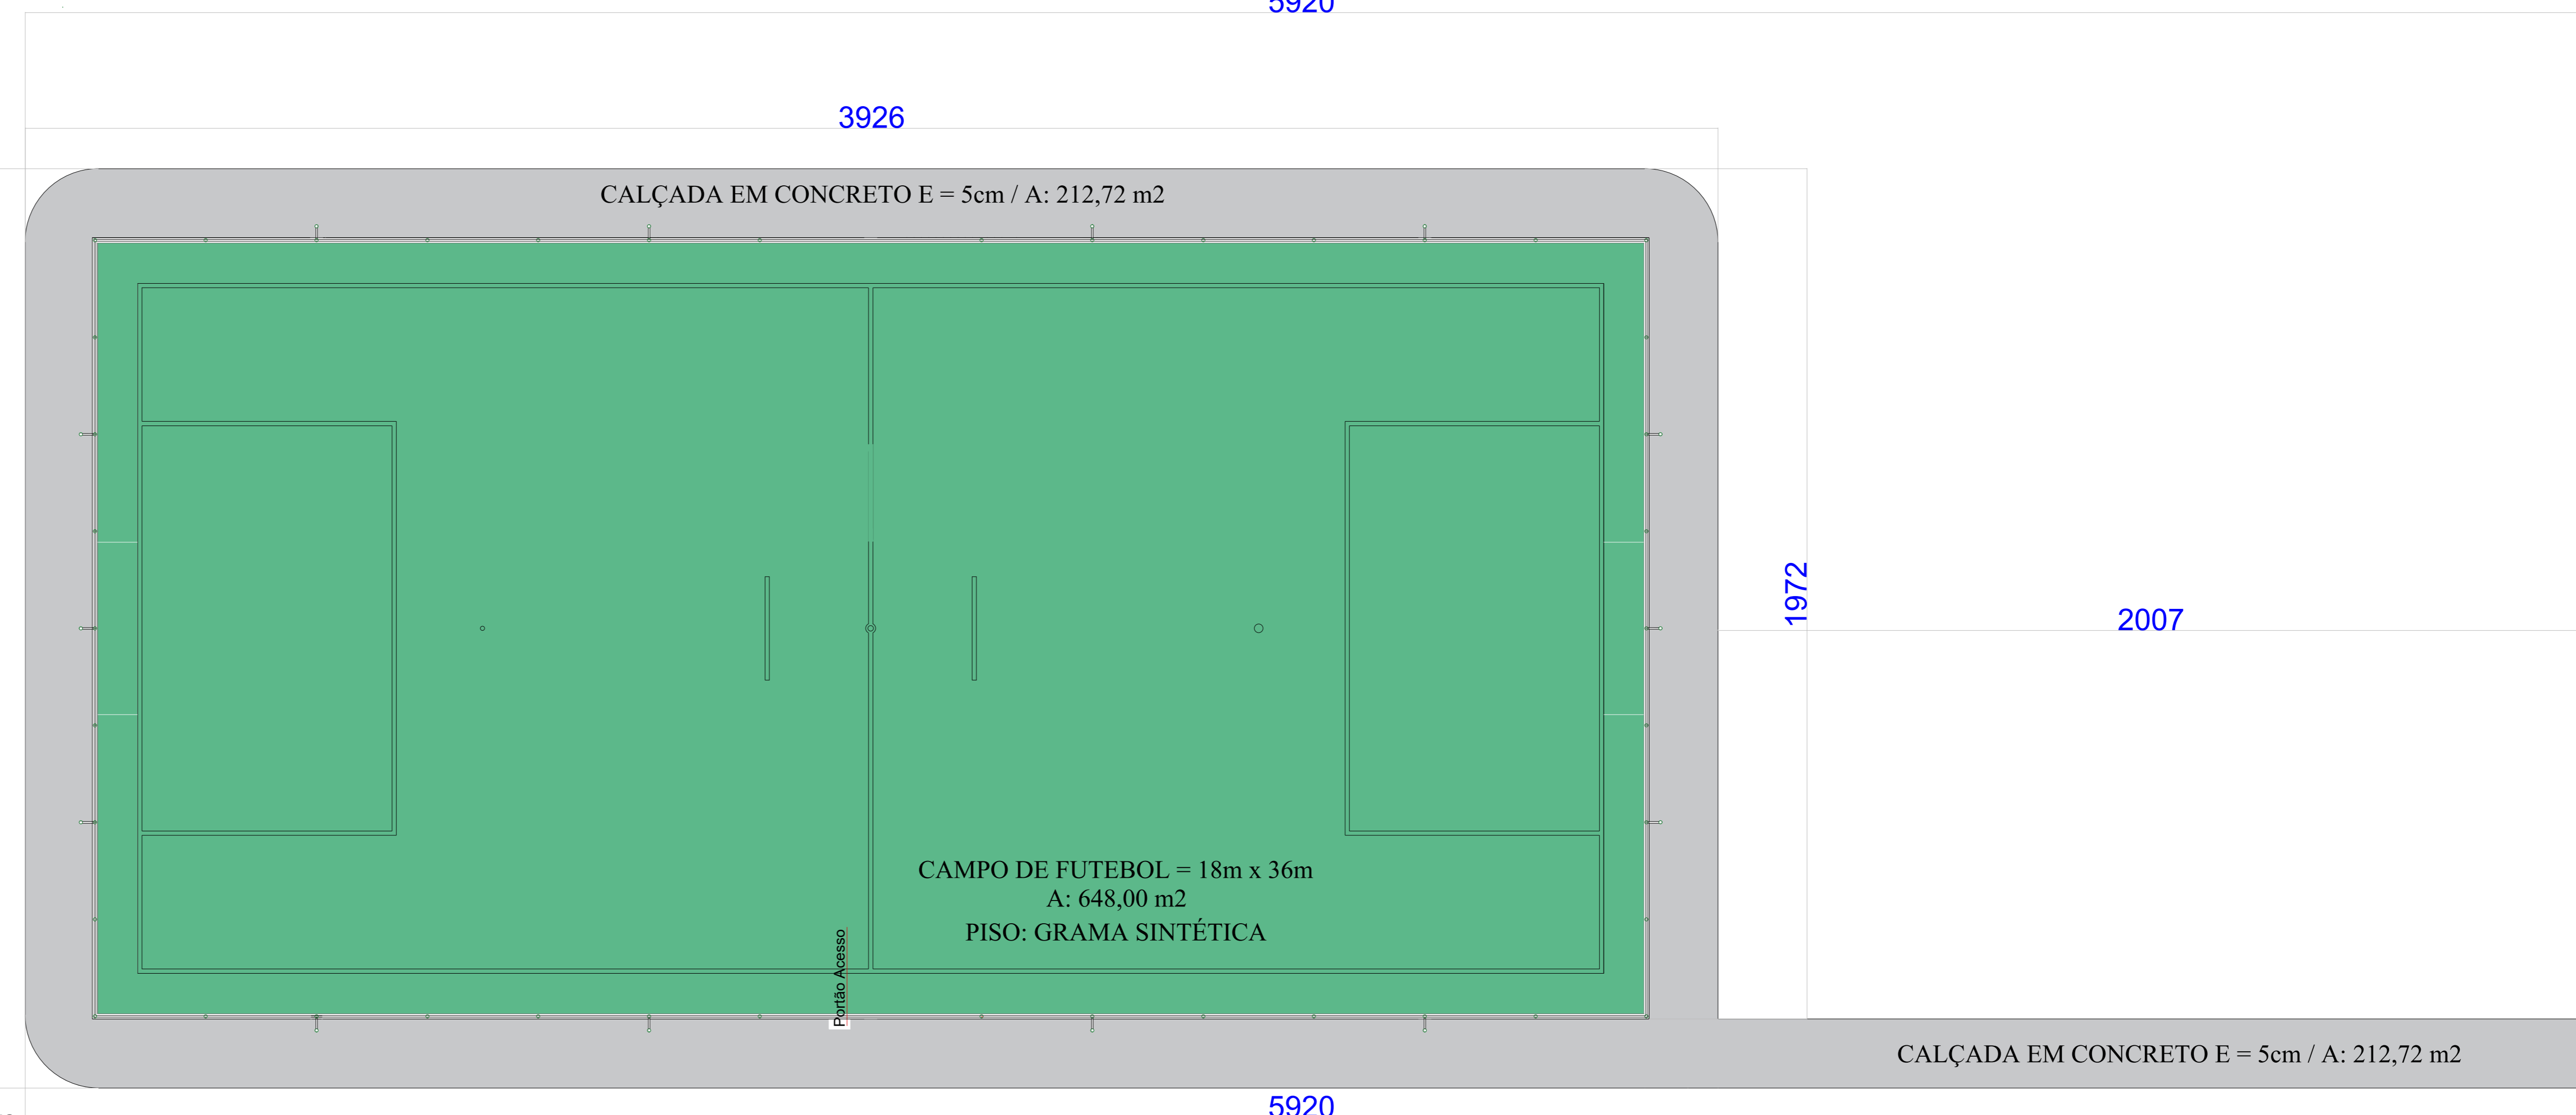

ARQUITETÔNICO															
PROJETO	PLANTAS, cortes e detalhes														


<p>ÁREA CAMPO DE FUTEBOL: 648,00 m²</p> <p>ÁREA CALÇADA EM CONCRETO: 212,72 m²</p> <p>ÁREA TOTAL A CONSTRUIR: 860,72 m²</p>															