


ELEVAÇÃO LATERAL
escala 1:100

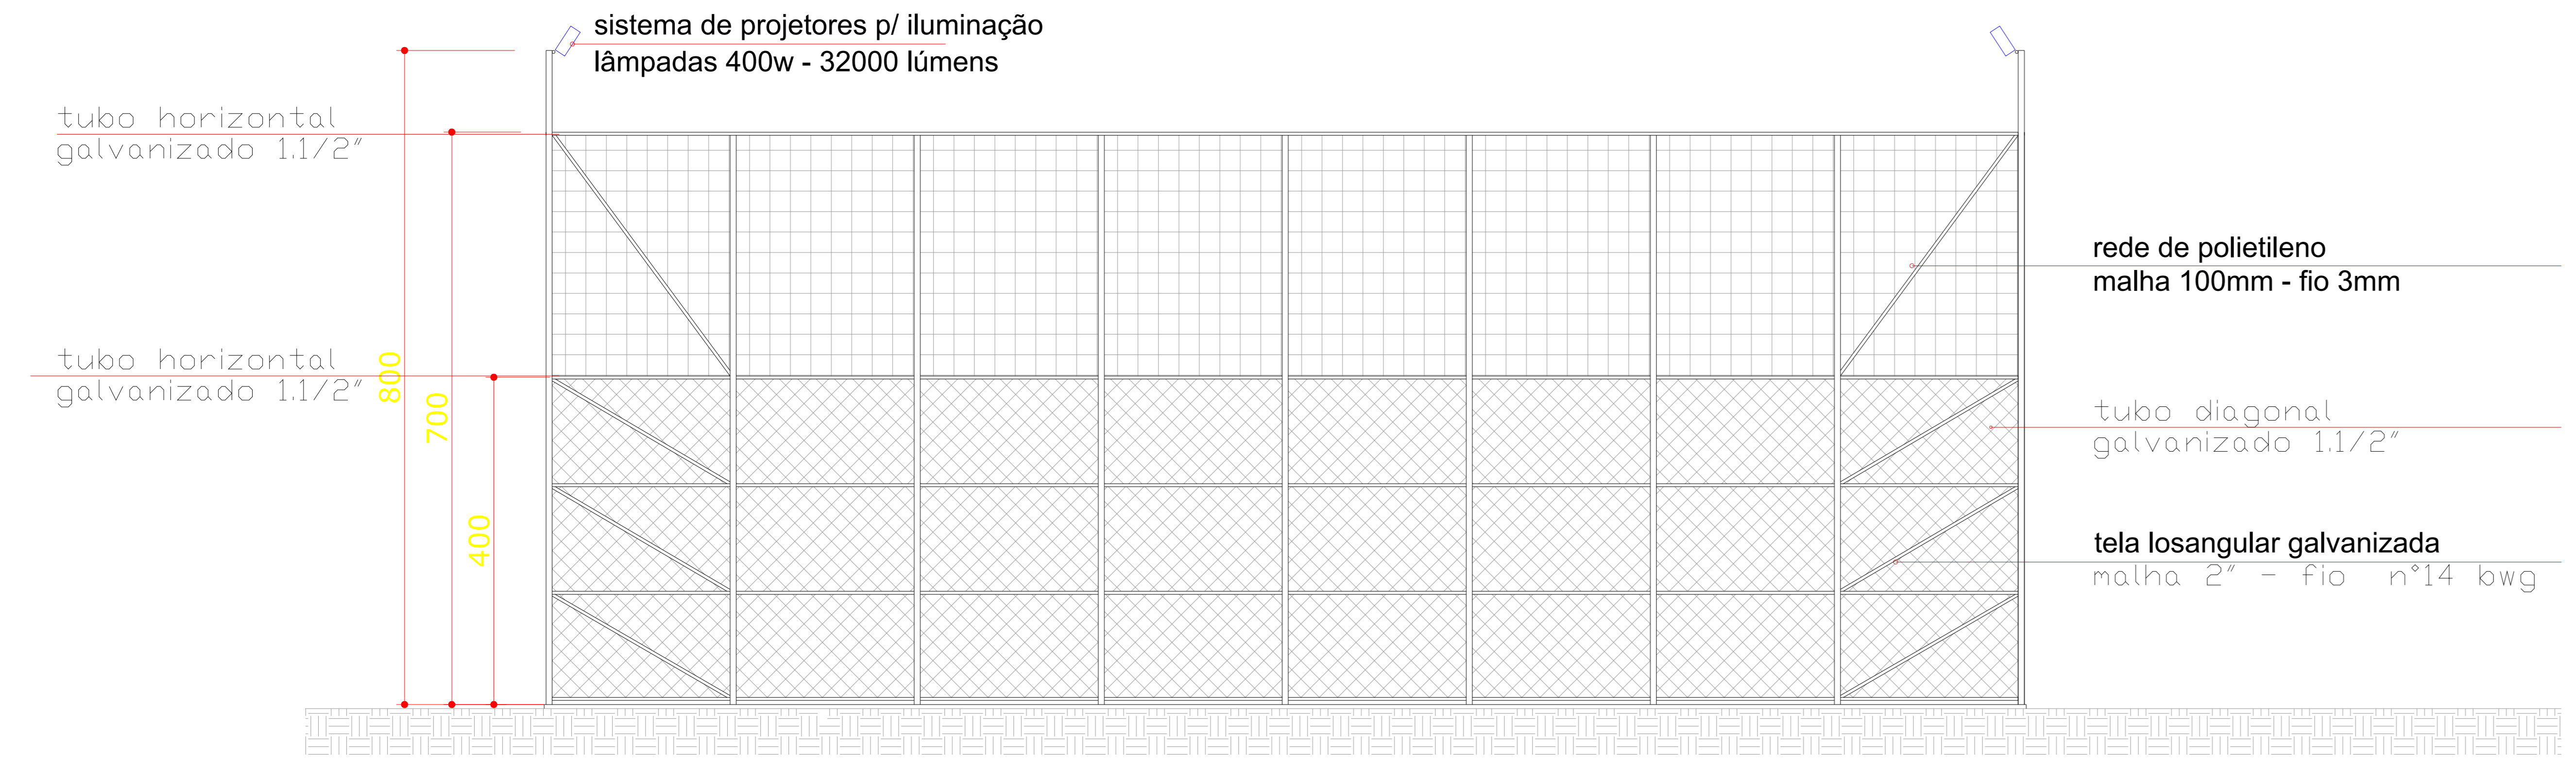

ELEVAÇÃO FRONTAL
escala 1:100

holofotes de iluminação com lâmpadas LED 400w - 32000 lúmens

- rede de polietileno malha 100mm - fio 3mm
- tubo galvanizado 1.1/2"
- tubo galvanizado 1.1/2"
- tela losangular galvanizada malha 2" - fio n°14 bwg
- tubo galvanizado 1.1/2"

TÍTULO: ARQUITETÔNICO	
ASSUNTO: ELEVAÇÕES	FOLHA: 02 / 02
OBRA: CAMPO DE FUTEBOL DE GRAMA SINTÉTICA	
PROP.: PREFEITURA MUNICIPAL DE JUNDIAÍ DO SUL / PR CNPJ: 76.458.061/000-54	
LOCAL: RUA SÃO FRANCISCO, S/N, CENTRO, JUNDIAÍ DO SUL / PR	
PROJETO: ALEXANDRE AUGUSTO ORMEZEZE CPF: 040.695.118-54	EXECUÇÃO: _____
PROPRIETÁRIO: PREFEITURA MUNICIPAL DE JUNDIAÍ DO SUL / PR CNPJ: 76.458.061/000-54	
Desenho: ALEXANDRE AUGUSTO ORMEZEZE	
Escala: INDICADAS	
Data: 19 DE OUTUBRO DE 2021	
ÁREAS:	
ÁREA DO TERRENO..... 61,56 m²	
ÁREA (CAMPO DE FUTEBOL)..... 61,56 m²	
ÁREA (CALÇADA EM CONCRETO)..... 61,56 m²	
ÁREA TOTAL A CONSTRUIR..... 61,56 m²	
APROVAÇÕES	