



ELEVAÇÃO FRONTAL - ESCALA 1/50



PERSPECTIVA - SEM ESCALA

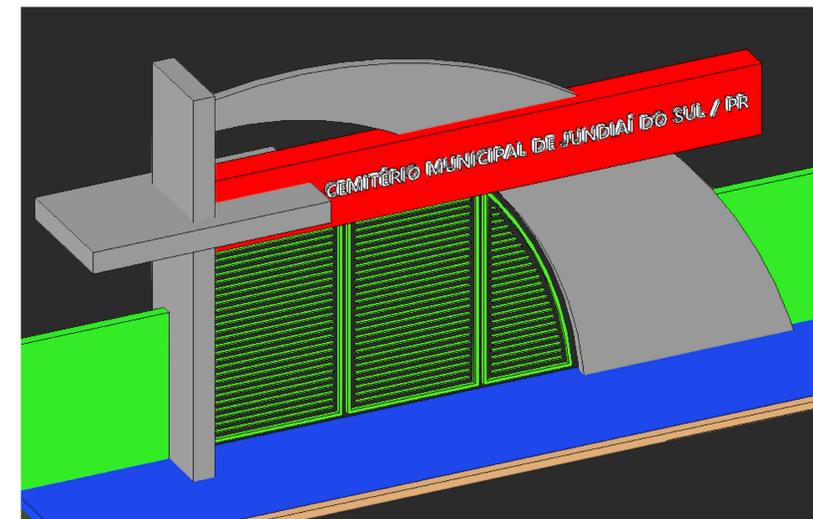

ISOMÉTRICO - SEM ESCALA

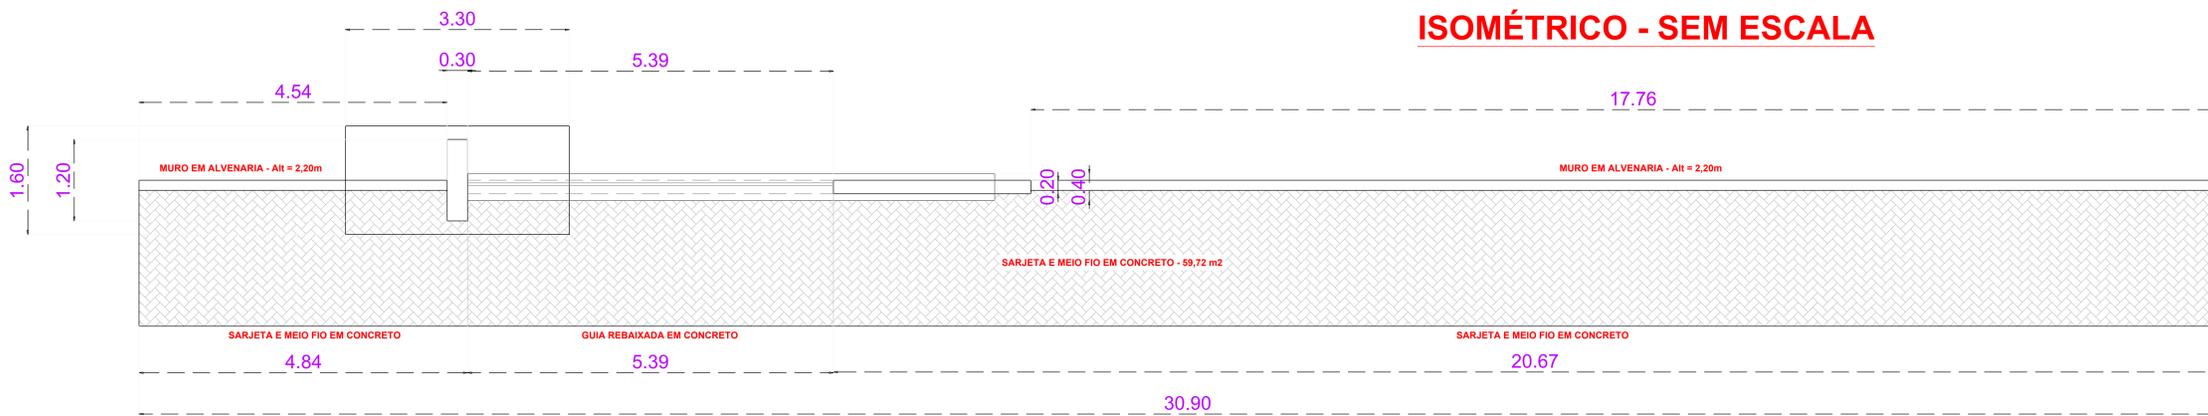

PLANTA TIPO - ESCALA 1/50

TÍTULO: ARQUITETÔNICO		
ASSUNTO: PROJETO COMPLETO	FOLHA: 01 / 01	
OBRA: PORTAL, MURO, FECHAMENTO E CALÇADA (CEMITÉRIO)		
PROP.: PREFEITURA MUNICIPAL DE JUNDIAÍ DO SUL / PR		
LOCAL: JUNDIAÍ DO SUL / PR		
PROJETO: ALEXANDRE AUGUSTO ORMEZEZ CAUIBA 66860-9	EXECUÇÃO:	
	PROPRIETÁRIO: PREFEITURA MUNICIPAL DE JUNDIAÍ DO SUL / PR	
	Desenho: ALEXANDRE AUGUSTO ORMEZEZ	
	Escala: INDICADAS	
	Data: 13 DE ABRIL DE 2023	
	ÁREAS:	
	ÁREA A CONSTRUIR: 59,72 m²	
APROVAÇÕES		