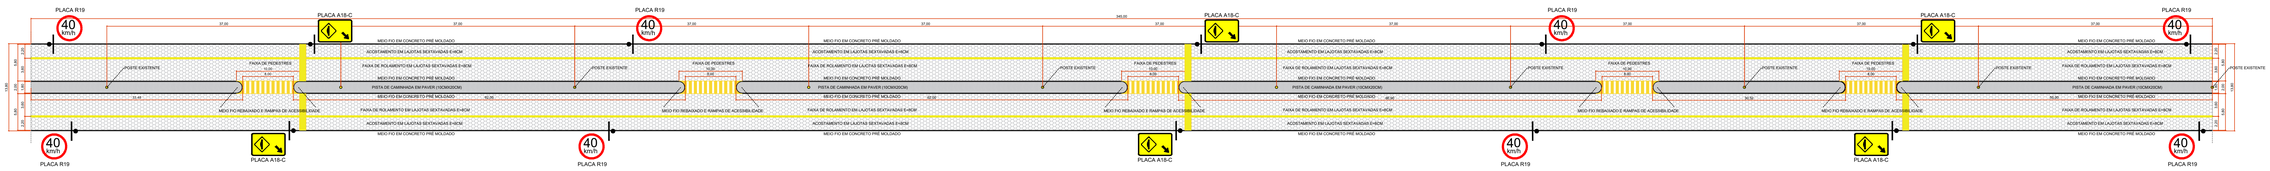
PLACA R19
PLACA A18-C
40 KM/H
37,00
240,00
MEIO FIO EM CONCRETO PRE MOLDADO
ACOSTAMENTO EM LAJOTAS SEXTAVADAS E=8CM
FAIXA DE ROLAMENTO EM LAJOTAS SEXTAVADAS E=8CM
FAIXA DE PEDESTRES
POSTE EXISTENTE
PISTA DE CAMINHADA EM PAVER (15CM/20CM)
MEIO FIO REBAIXADO E RAMPAS DE ACESSIBILIDADE
1,00
1,50
0,80
0,50
0,25
0,15
